


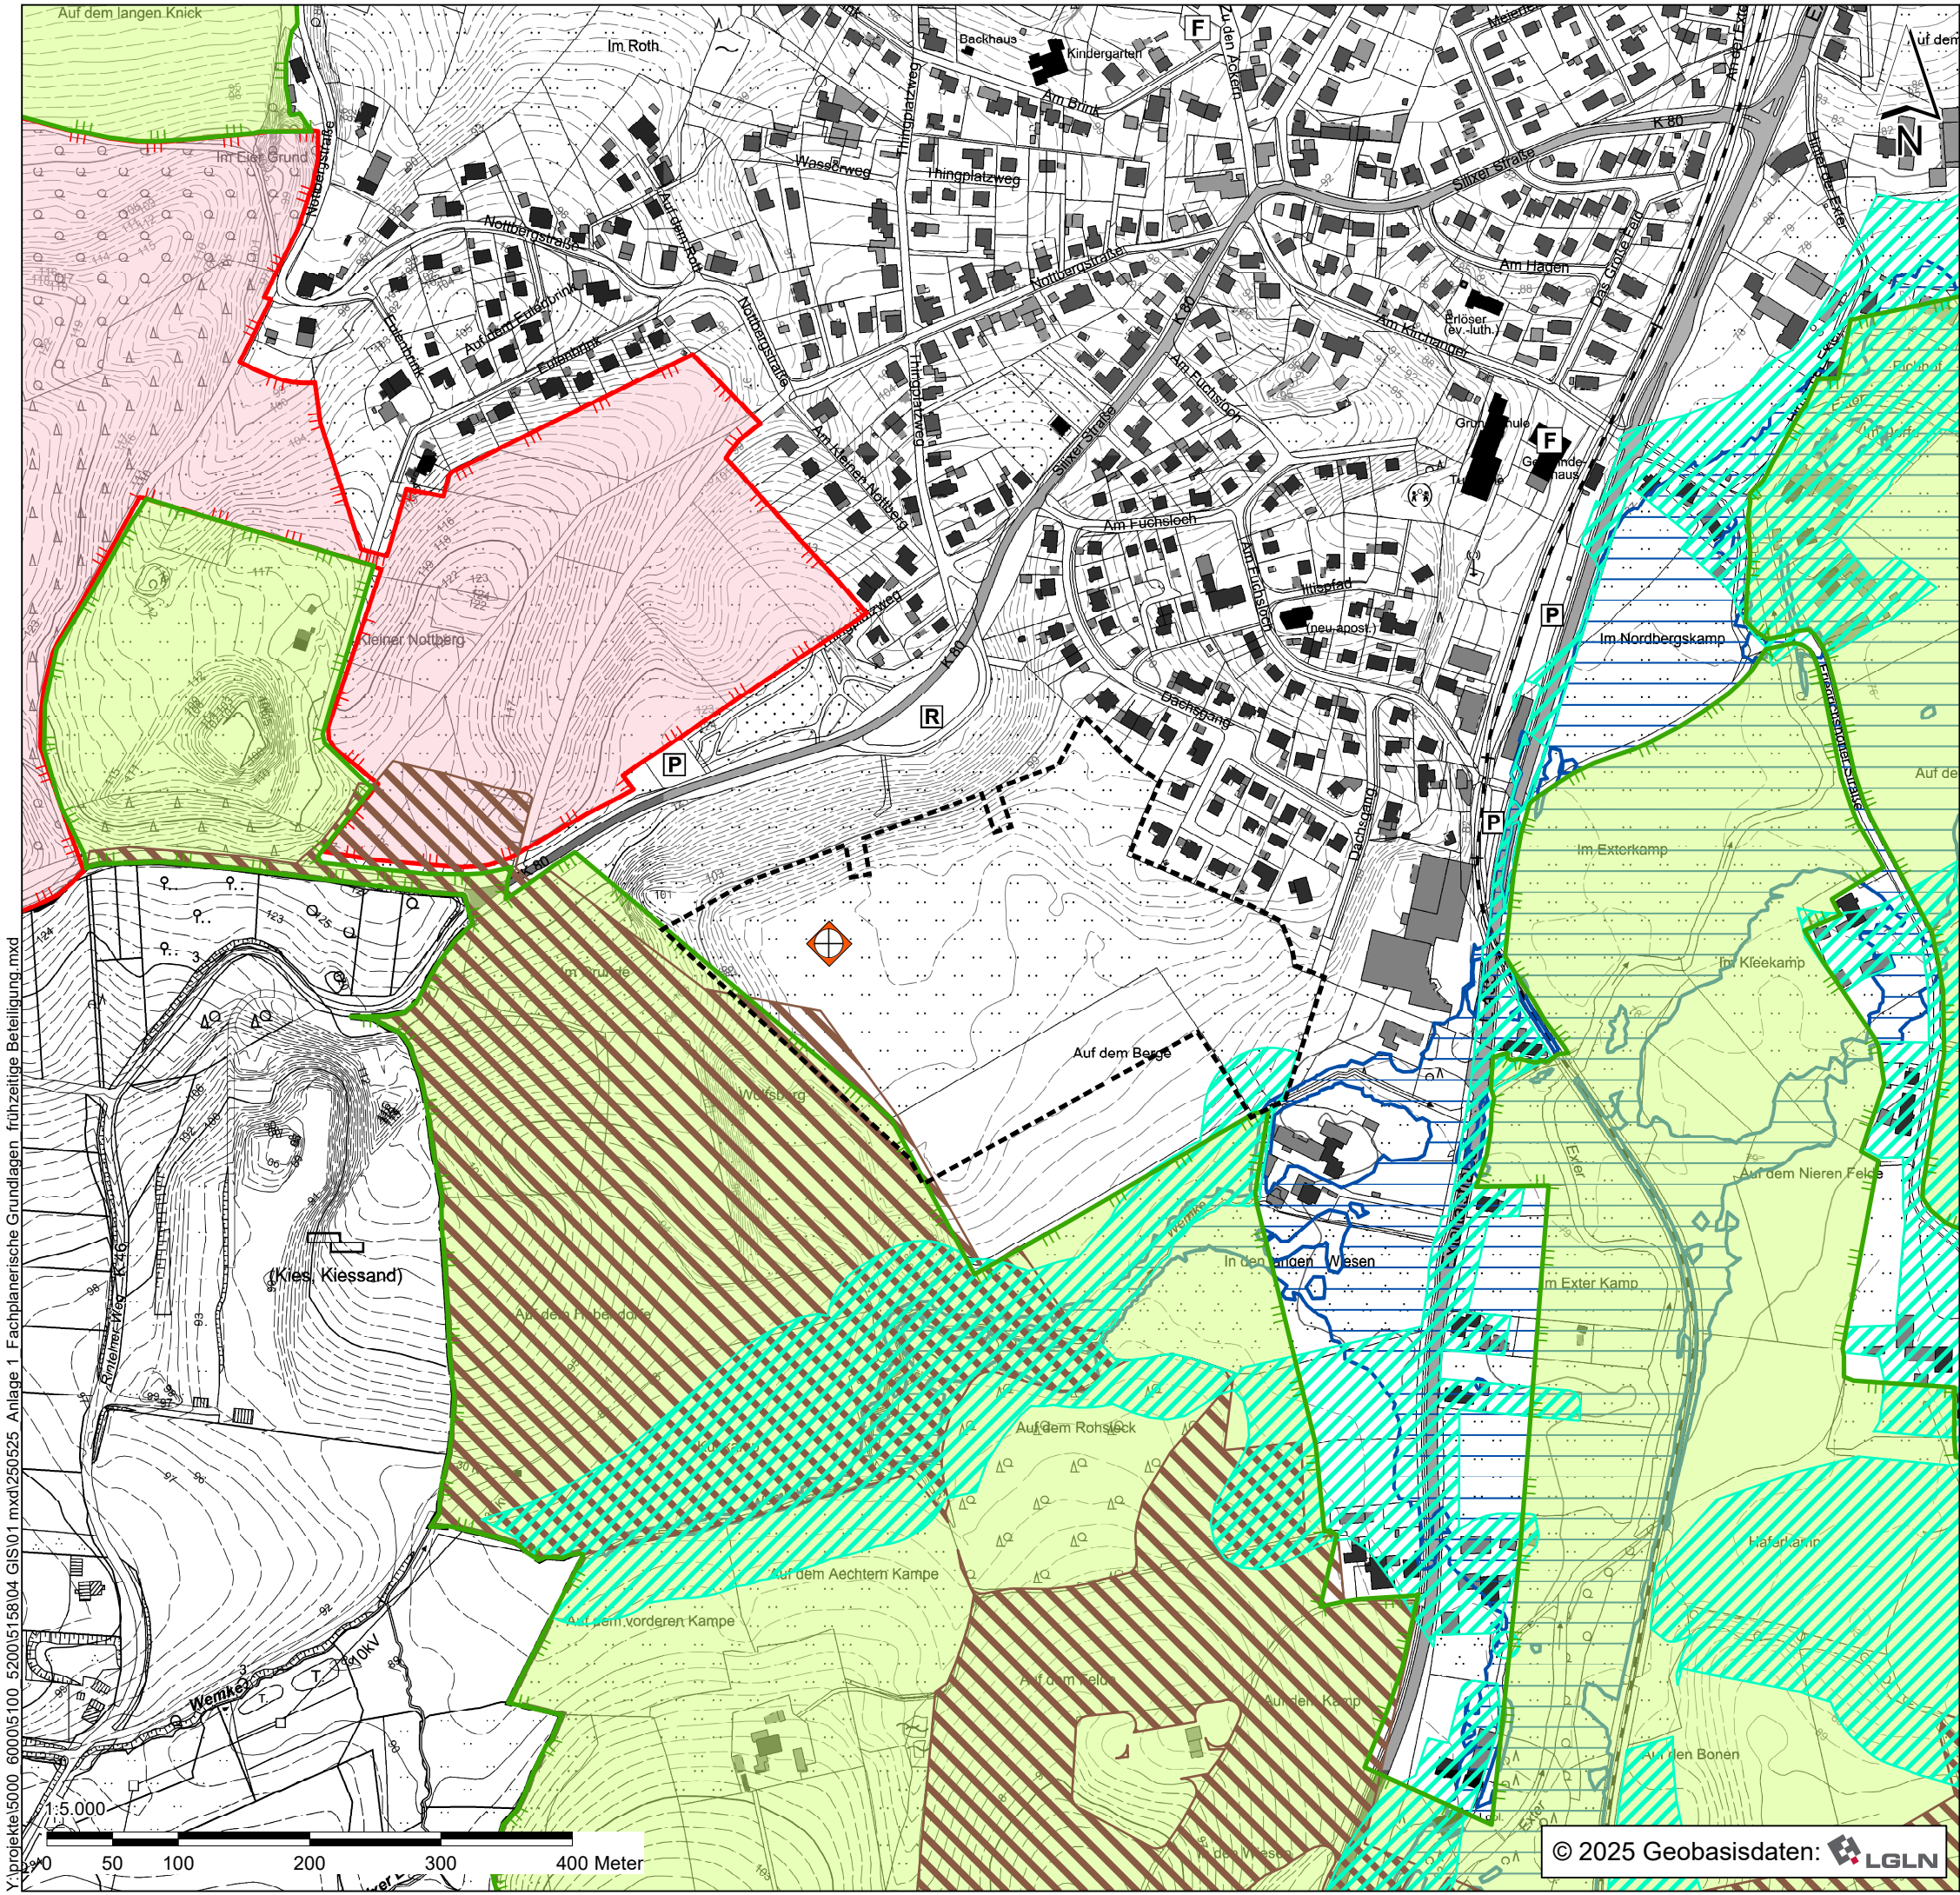

- Grenzen**
- Geltungsbereich geplante FF-PV-Anlage
- Naturschutzrechtliche Festsetzungen**
- Naturschutzgebiet "Kameslandschaft" (NSG HA 00219)
 - Landschaftsschutzgebiet "Lipper Bergland" (LSG SHG 00012)
 - Naturpark "Weserbergland" (NP NDS 00010)
- Wasserrechtliche Festsetzungen**
- vorläufig zu sicherndes Überschwemmungsgebiet "Exter" (ID Nr. 314)
- Fortschreibung des Landschaftsrahmenplanes 2024**
- Biotopverbund Wald -Verbindungsfläche mit Schwerpunkt Entwicklung (außerhalb Funktionsraum 500 m)
 - Biotopverbund Offenland weitere Entwicklungsräume (Auenbereiche)
- Sonstiges**
- Altablagerung "S der K 80"

Aufstellung des Bebauungsplans Nr. 9
"Freiflächen-Photovoltaikanlage -
Auf dem Berge" sowie 35. FNP-Änderung

Rinteln
Stadt an der Weser

Stadt Rinteln
Klosterstraße 19
31737 Rinteln

Fachplanerische Grundlagen	Anlage 1
Umweltbericht - Vorentwurf zur frühzeitigen Beteiligung gem. § 3 Abs. 1 und § 4 Abs. 1 BauGB	Maßstab: 1:5.000
	Projekt Nr.: 5158
	Plangröße: 420 x 210
	Datum: Okt. 2025
	gezeichnet: HL/ML
	bearbeitet: HL

KORTEMEIER BROKMANN
LANDSCHAFTSARCHITEKTEN

Kortemeier Brokmann
Landschaftsarchitekten GmbH

Oststraße 92
32051 Herford

T +49 (0) 52 21 97 39-0
F +49 (0) 52 21 97 39-30

geprüft: *R. Brokmann*

© 2025 Geobasisdaten: **LGLN**

Y:\projekte\5000_6000\5100_5200\5158\04 GIS\01.mxd\250525 Anlage 1 Fachplanerische Grundlagen frühzeitige Beteiligung.mxd